


*Вид сверху*

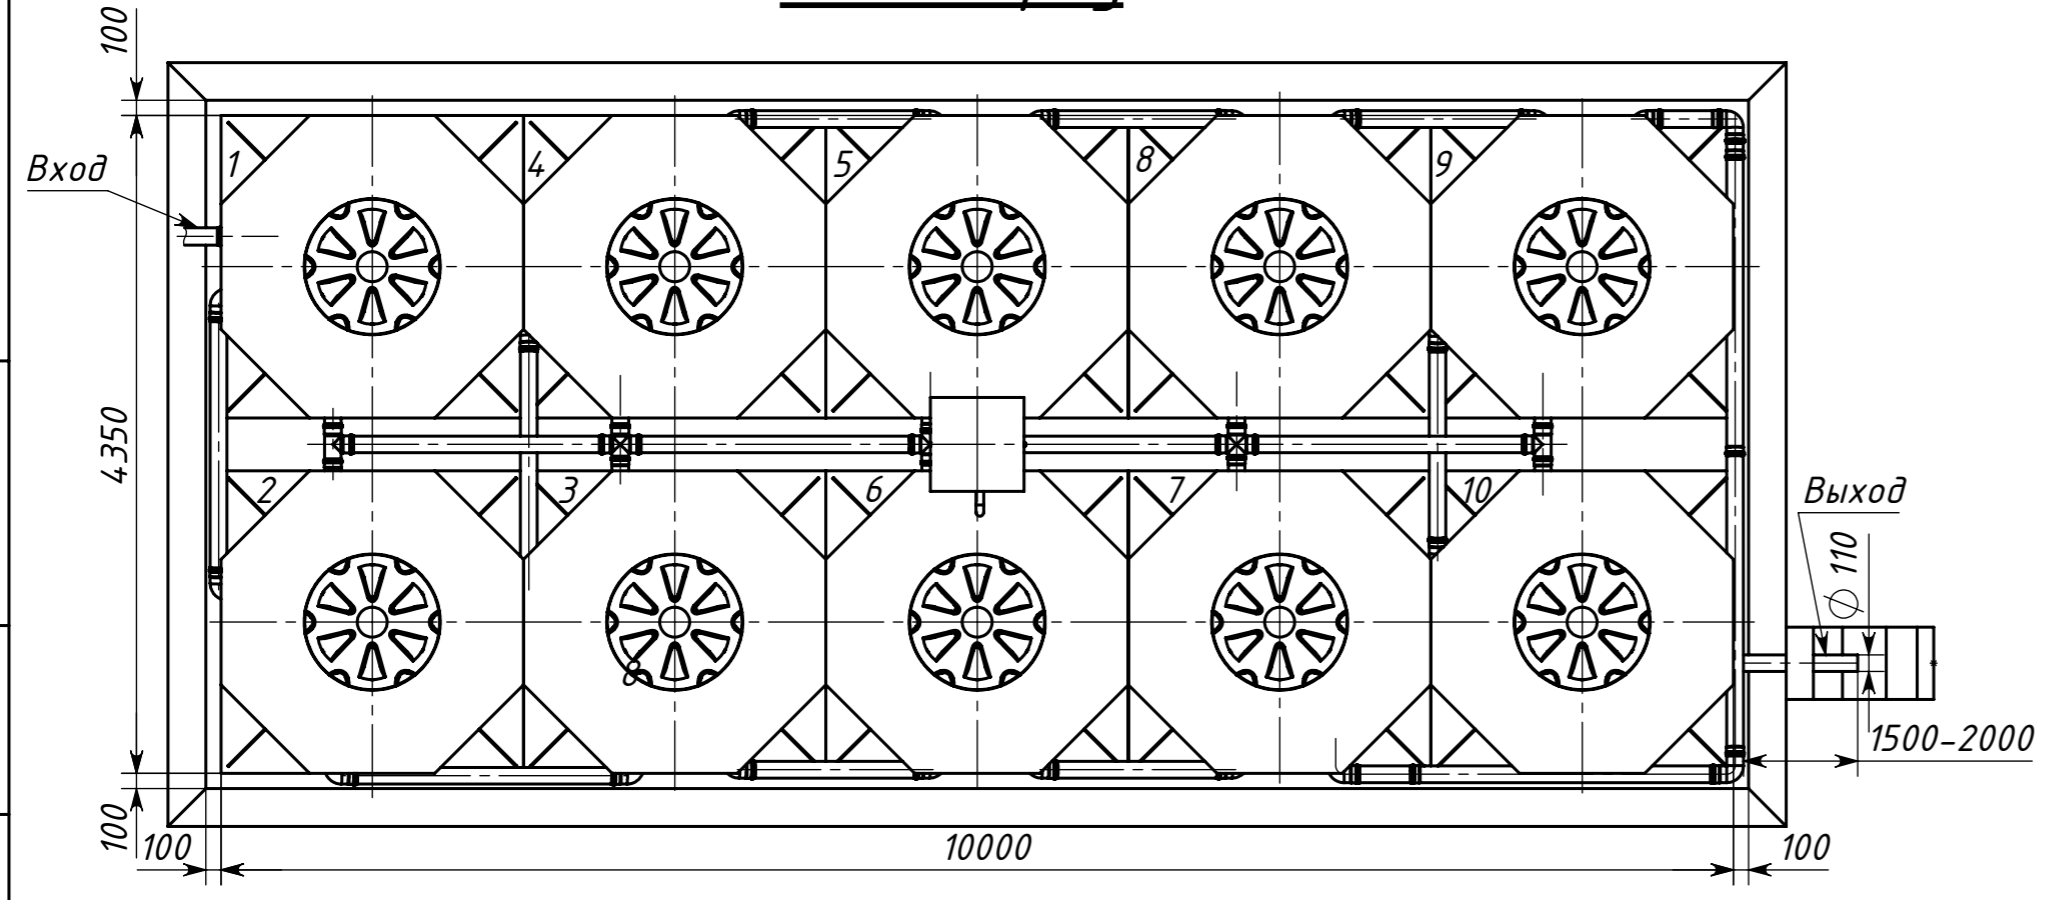

Инв. № подл.	Подпись и дата
Взам. инв. №	Инв. № дубл.
Подпись и дата	Подпись и дата

				<b>Коло Илма 250</b>			
Изм.	Лист	№ докум	Подп.	Дата	Лит.	Масса	Масштаб
Разраб.							1:50
Пров.					Лист	Листов 1	
Т. контр.							
Н. контр.							
Утв.							

**Схема  
монтажа**